



3D Táblás kerítés nézete (részlet)

Hossz: 62,50 m + 49,00 m = 111,50 m

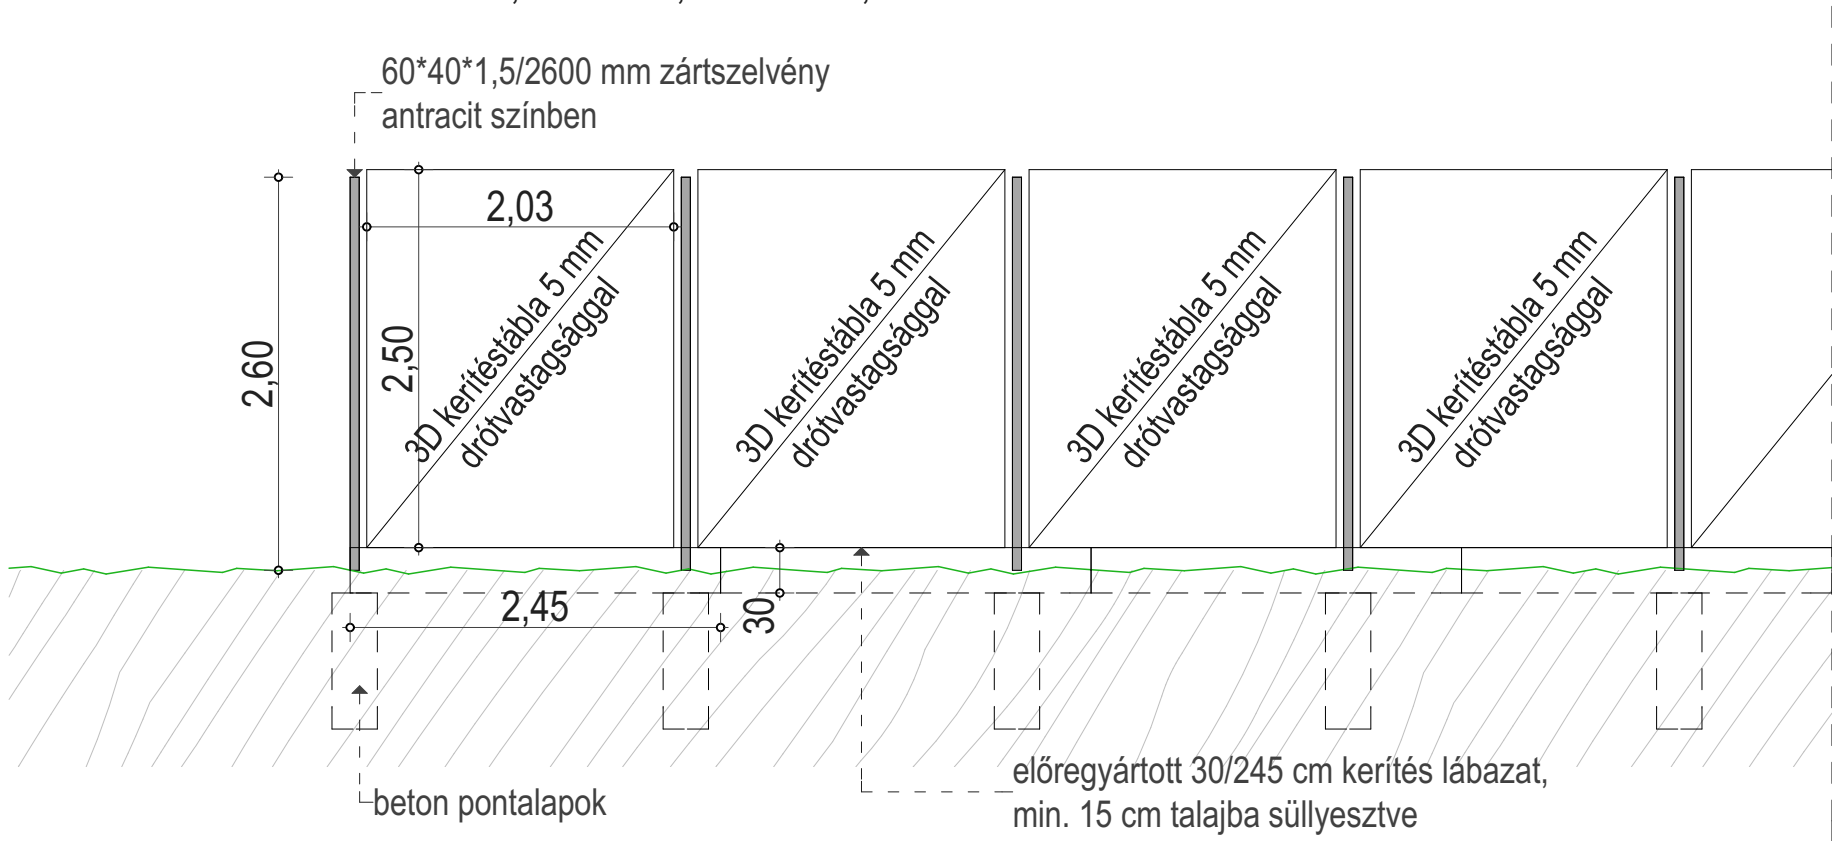

Falazott-pálcás utcafronti kerítés nézete

Hossz: 9,60 m

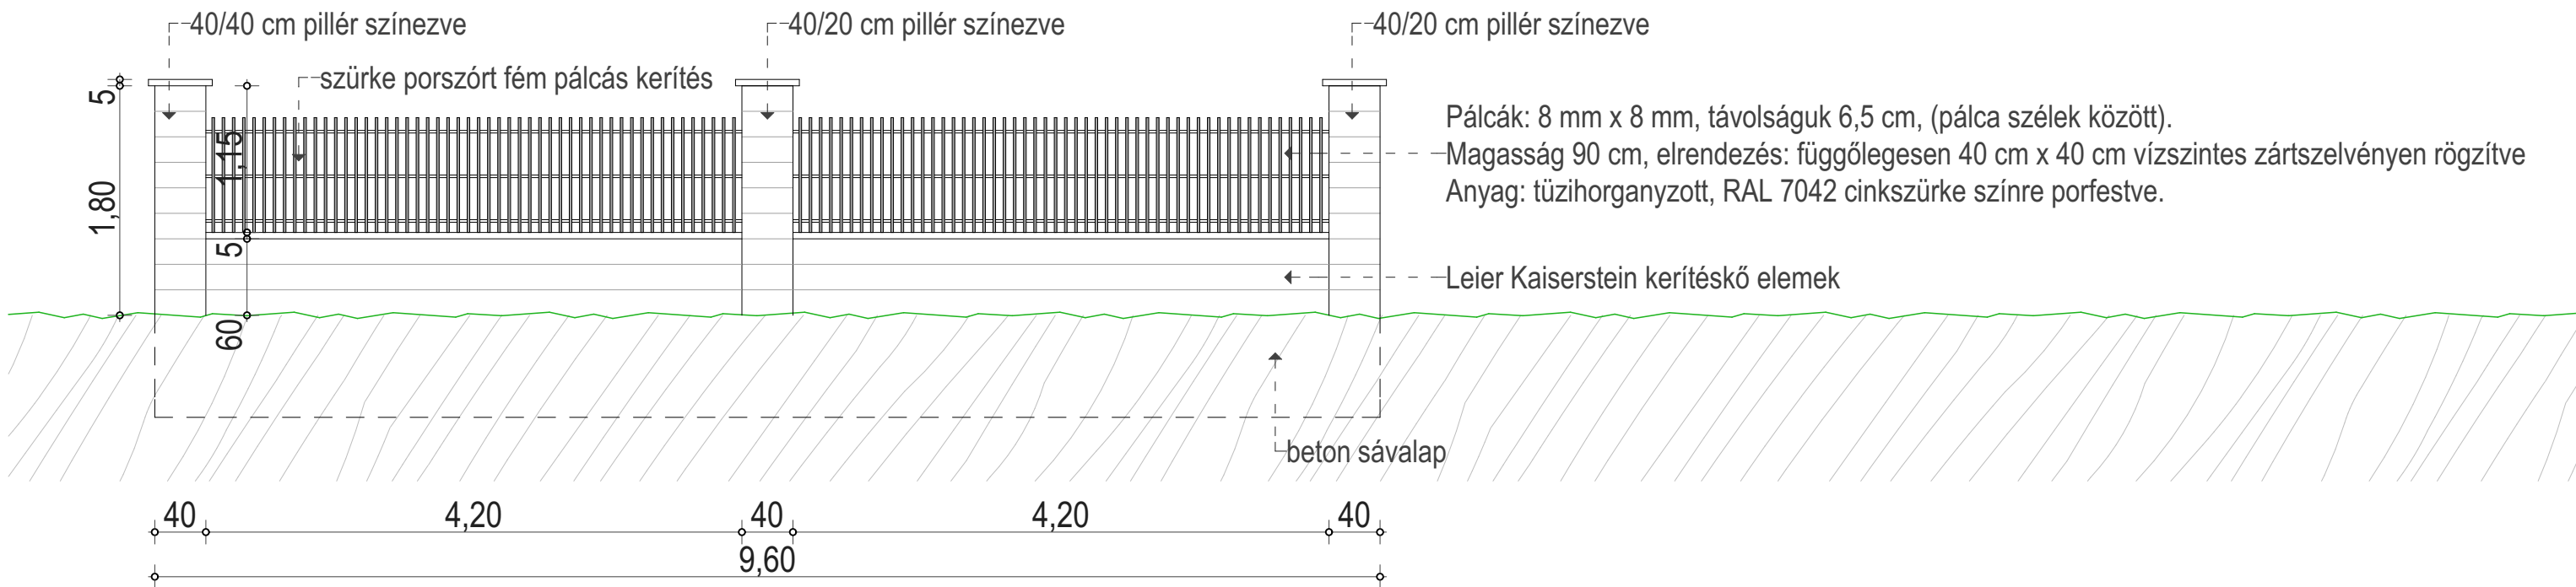

Pálcák: 8 mm x 8 mm, távolságuk 6,5 cm, (pálca szélek között).
Magasság 90 cm, elrendezés: függőlegesen 40 cm x 40 cm vízszintes zártszelvényen rögzítve
Anyag: tűzhorganyzott, RAL 7042 cinkszürke színre porfestve.

DplusStudio Mérnöki Iroda Kft.
8330 Sümeg, Bem u. 9.
Adószám: 25727269-1-19
Cg.: 19-09-518656
Tél.: 11748100-21219344

A kivitelezés csak felelős műszaki vezető irányítása mellett, a munkavédelmi, biztonságtechnikai, és a balesetelhárító előírások szigorú betartása mellett végezhető! A hatályos jogszabályok maradéktalan betartása kötelező! Az építészeti terv és a műszaki leírás a szerzői jogról szóló 1999. évi LXXVI. Törvény 1. §-a szerint szerzői jogvédelem alatt áll.

Terv megnevezése:		Rajz megnevezése:			
Óvoda átalakításának kiegészítő kerítések pályázati terve		Kerítésterv			
Építőhely: 8428 Borzavár, Hóvirág u. 8.		Helyrajtszám: Hrsz.: 96/2	Dátum: 2025.04.30.	Lépték: 1:50	
Felelős tervező: DplusStudio Kft. Szabó Dániel É/K 19 0419 okleveles építész / tájépítész 8330 Sümeg, Bem u. 9. Tel.: 30400 5534		Tartozékosztály tervező: Szántó András okleveles építőmérnök T20-0576 8800 Nagykantásza Sugár u. 41/b Tel.: +36 20 937 58 93			
Építész: Borzavár Községi Önkormányzat Képviselő: Domboi László polgármester 8428 Borzavár, Fő u. 43.		Tervező: É-02			